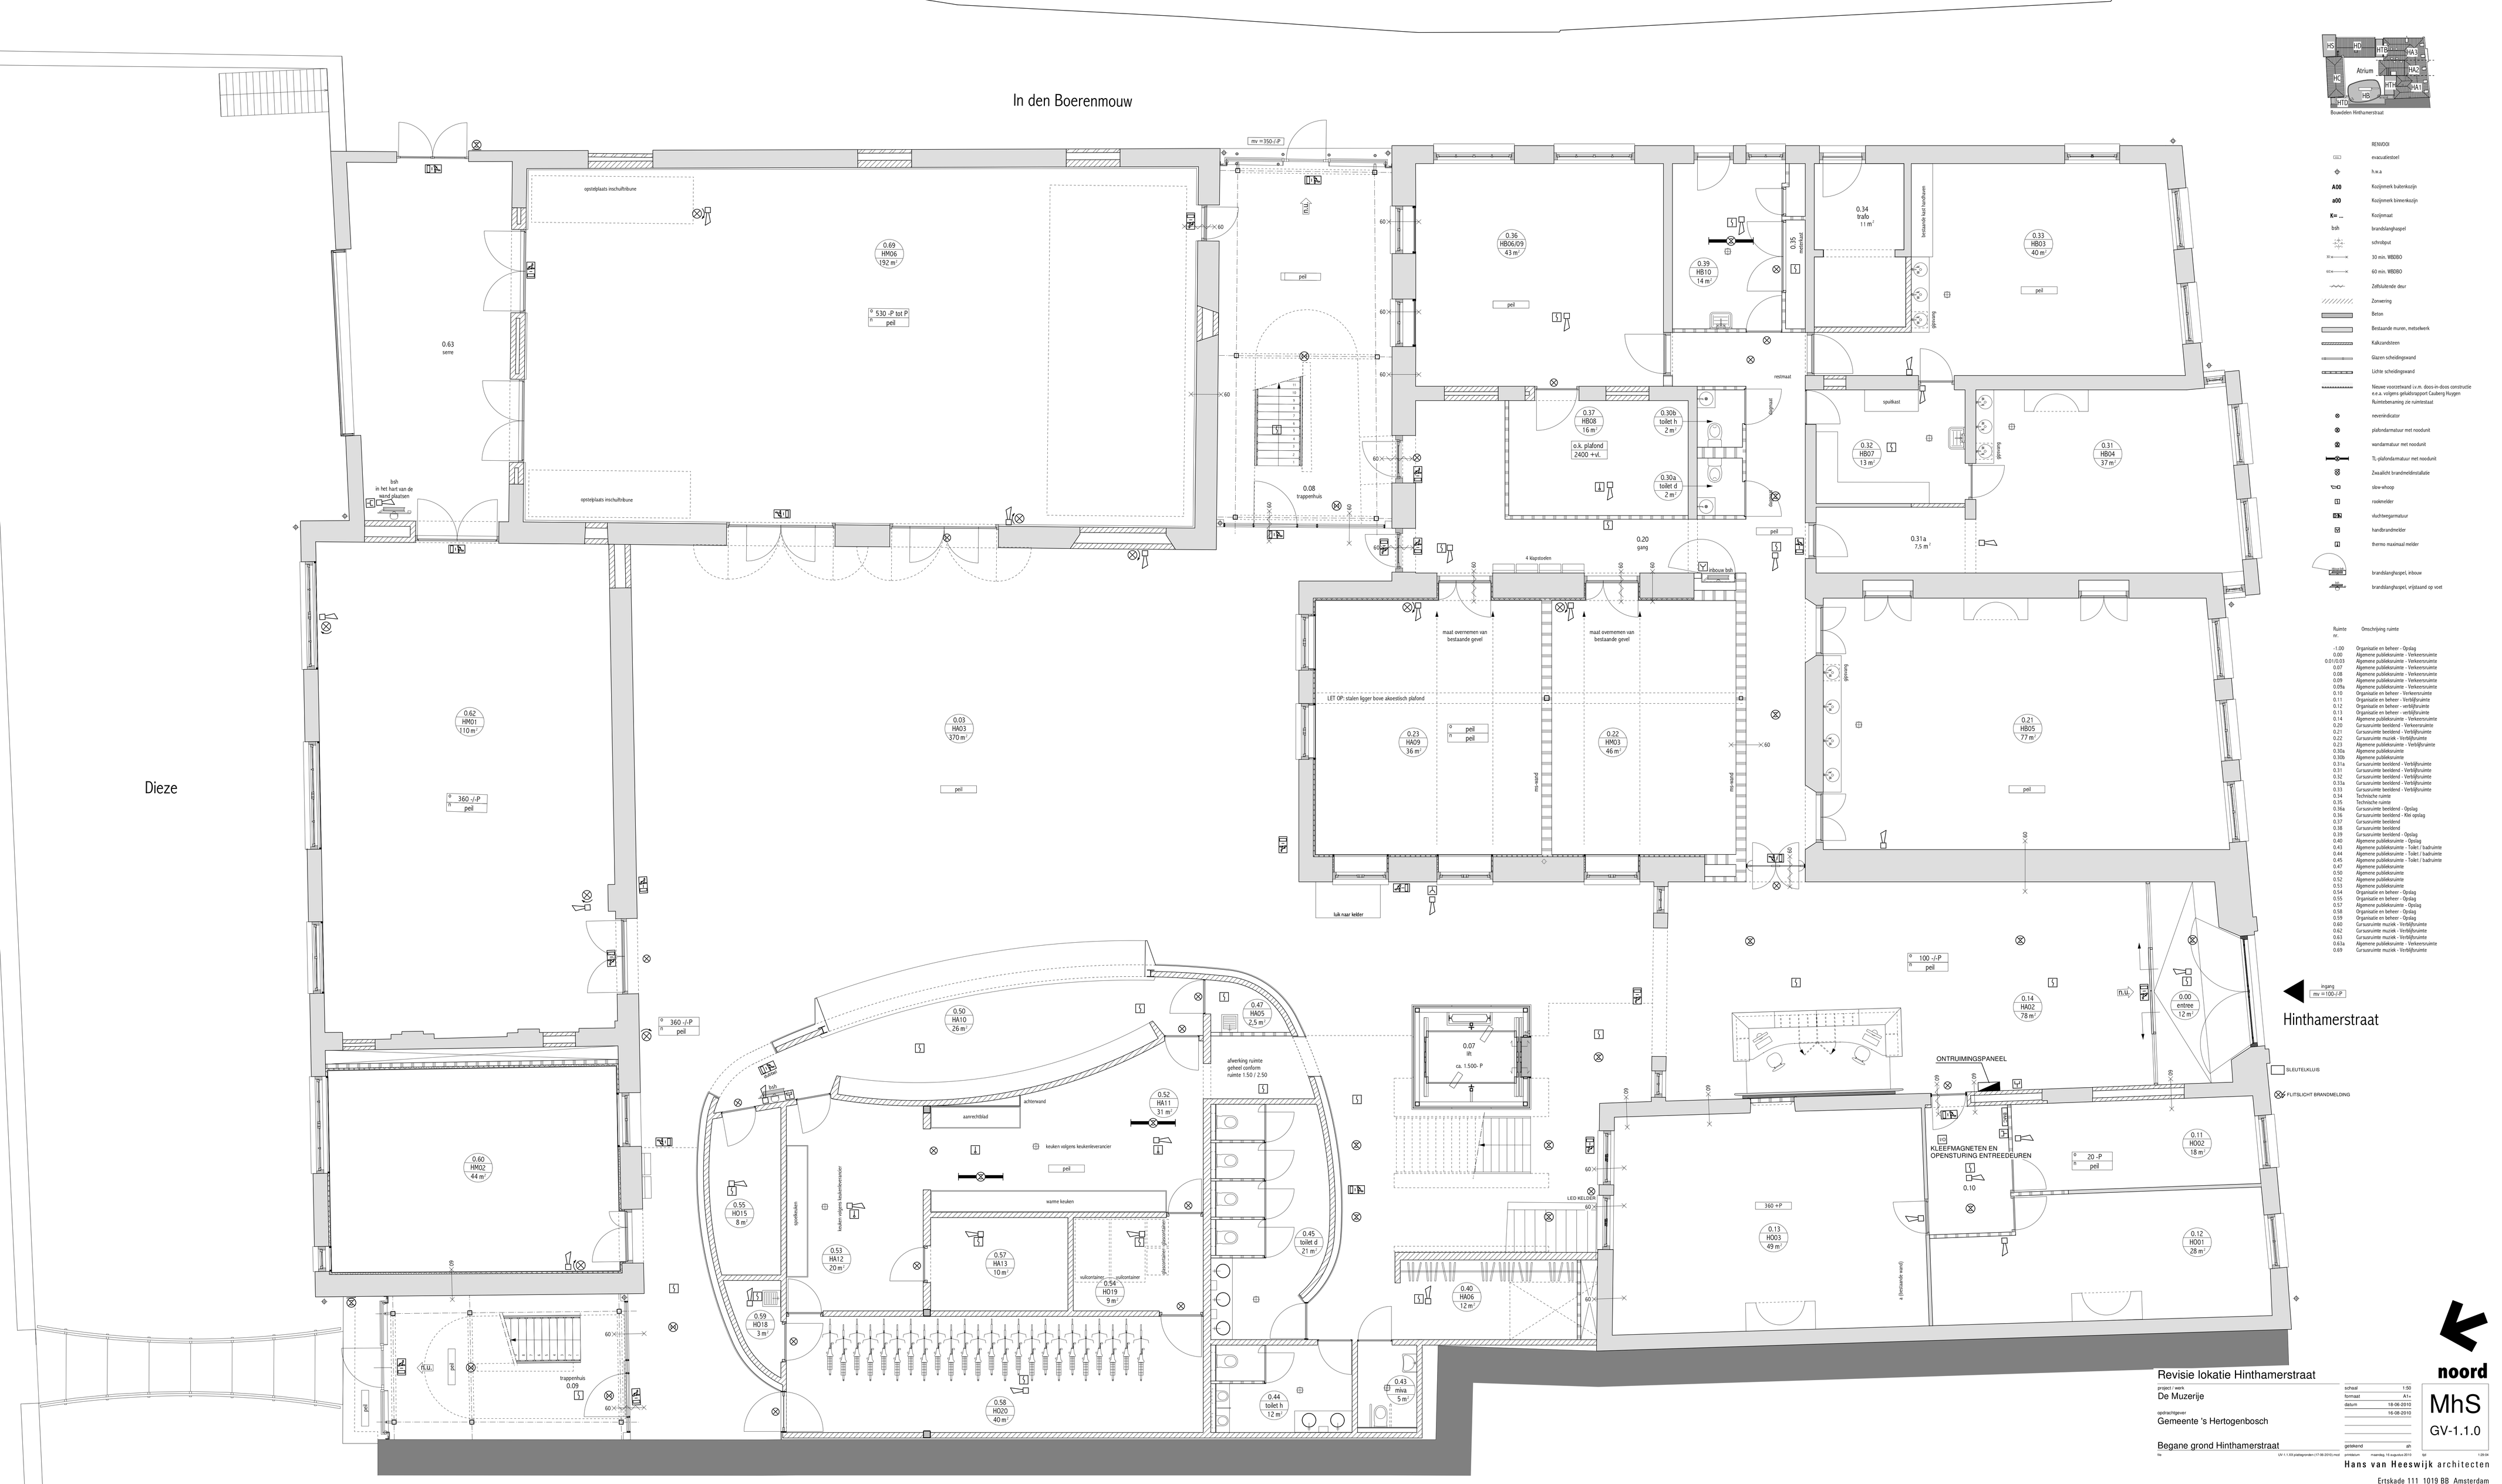

Revisie lokatie Hinthamerstraat

project / werk
De Muzerije

opdrachtgever
Gemeente 's Hertogenbosch

Begane grond Hinthamerstraat

schaal	1:50
formaat	A1+
datum	18-08-2010
	16-08-2010
getekend	ah

MhS
GV-1.1.0

Hans van Heeswijk architecten
Ertskade 111 1019 BB Amsterdam
t +3120 622 57 17 f +3120 623 82 84 e info@heeswijk.nl i www.heeswijk.nl